




NGK Apeldoorn Tabernakelkerk - studie stoelopstellingen

13-06-2016

marijkeweg 36 | 3253 bp oudorp | 0647666446 | www.vankootenarchitectuur.nl | info@vankootenarchitectuur.nl


vankootenarchitectuur

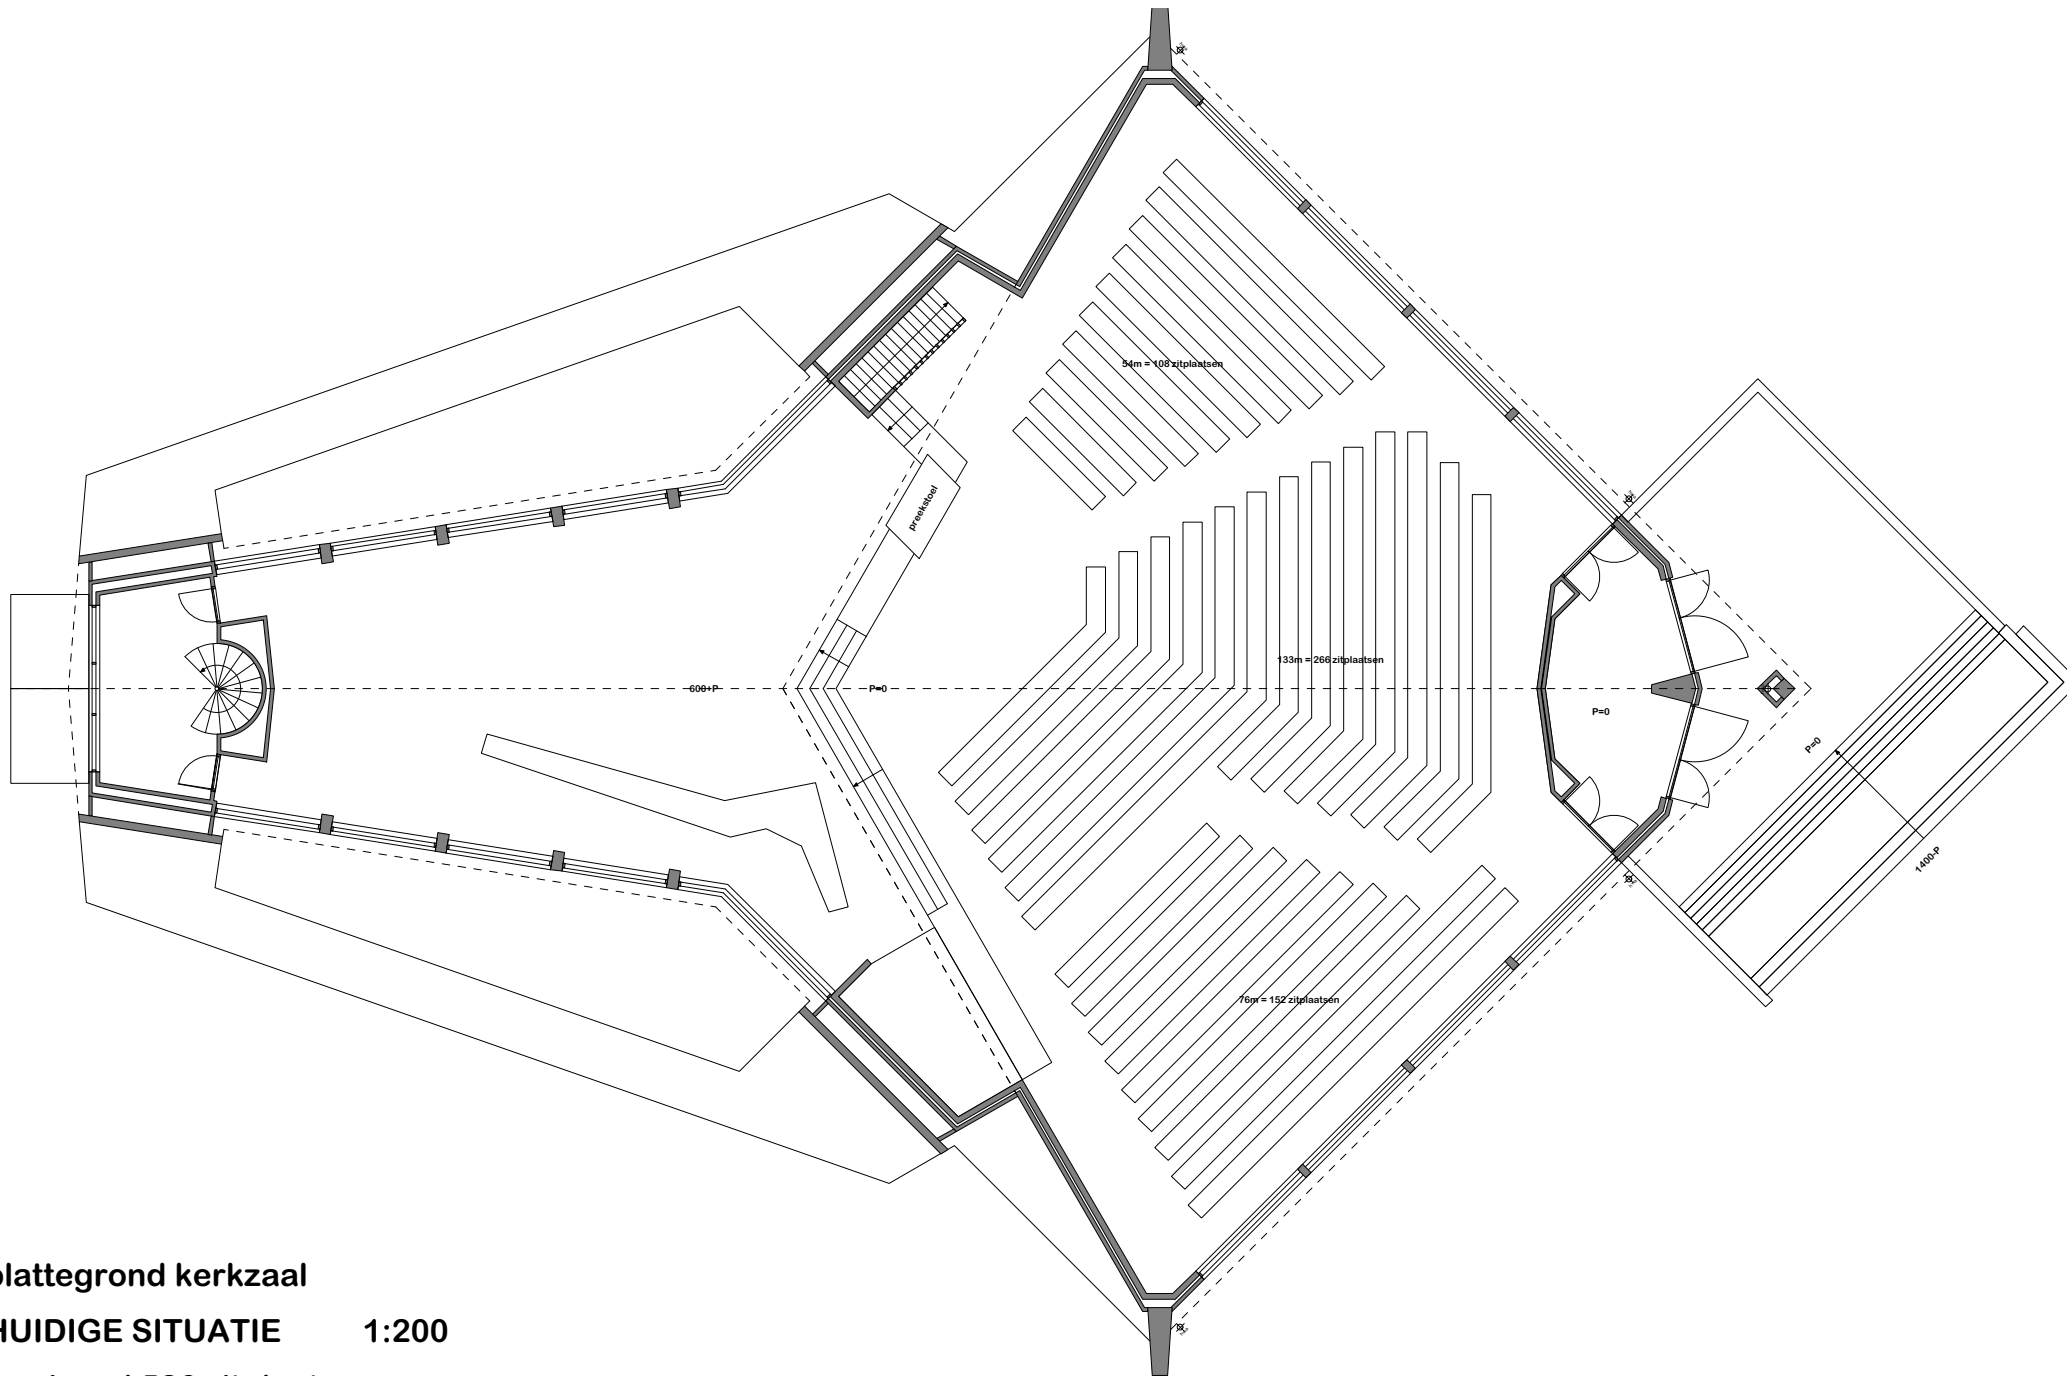

plattegrond kerkzaal

HUDIGE SITUATIE 1:200

maximaal 526 zitplaatsen

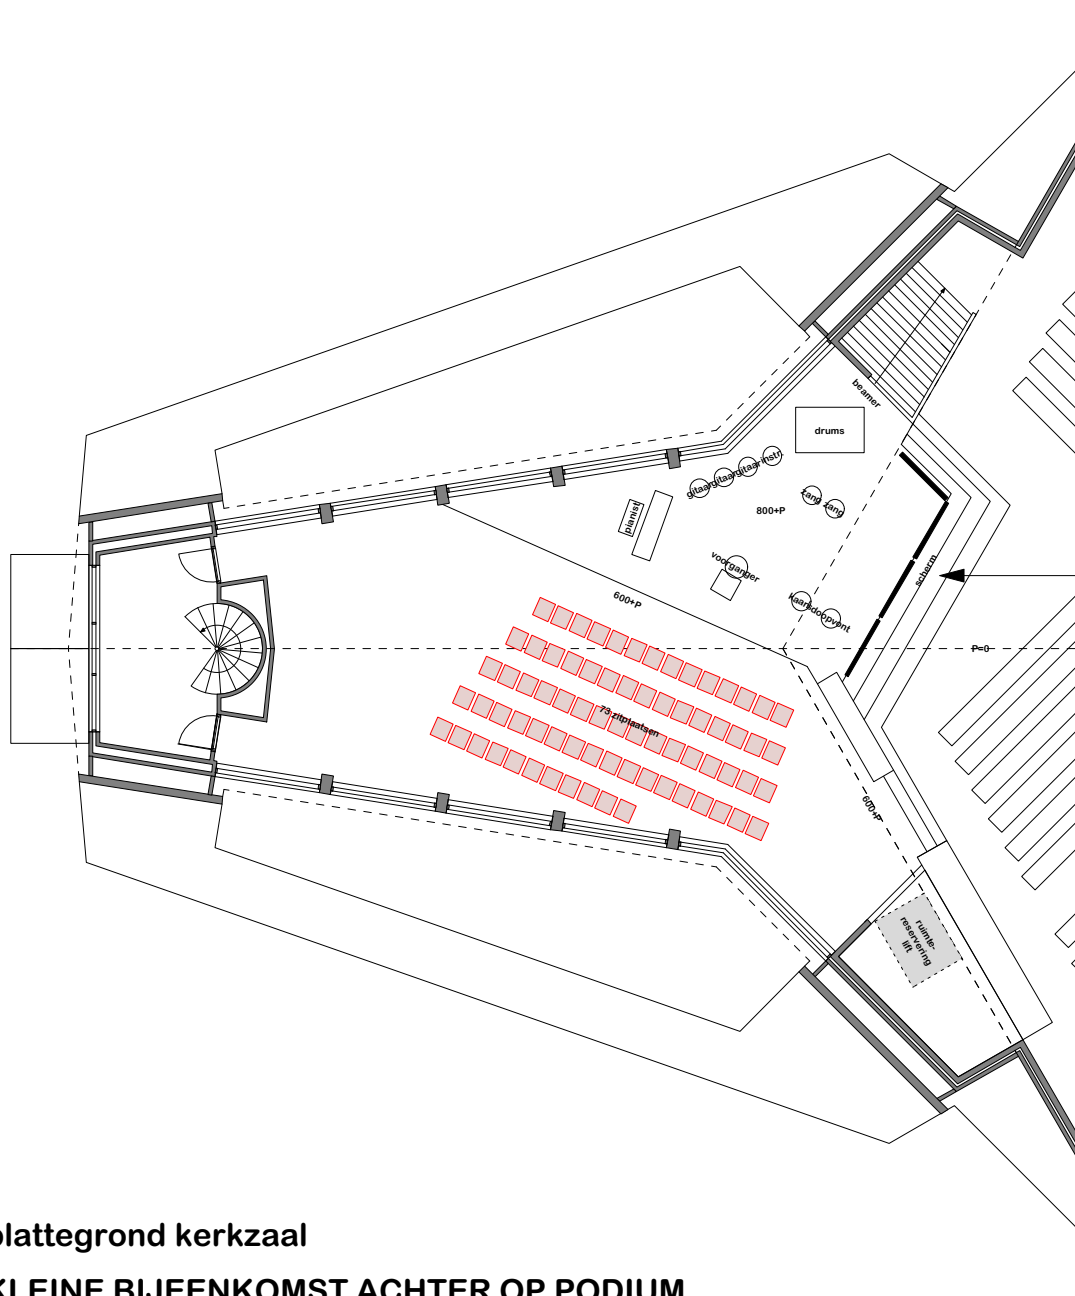

plattegrond kerkzaal

KLEINE BIJEENKOMST ACHTER OP PODIUM


78 zitplaatsen




voorbeeld van demontabele en verplaatsbare schermen (Taborkerk Purmerend)



voorbeeld van demontabele en verplaatsbare schermen (Taborkerk Purmerend)

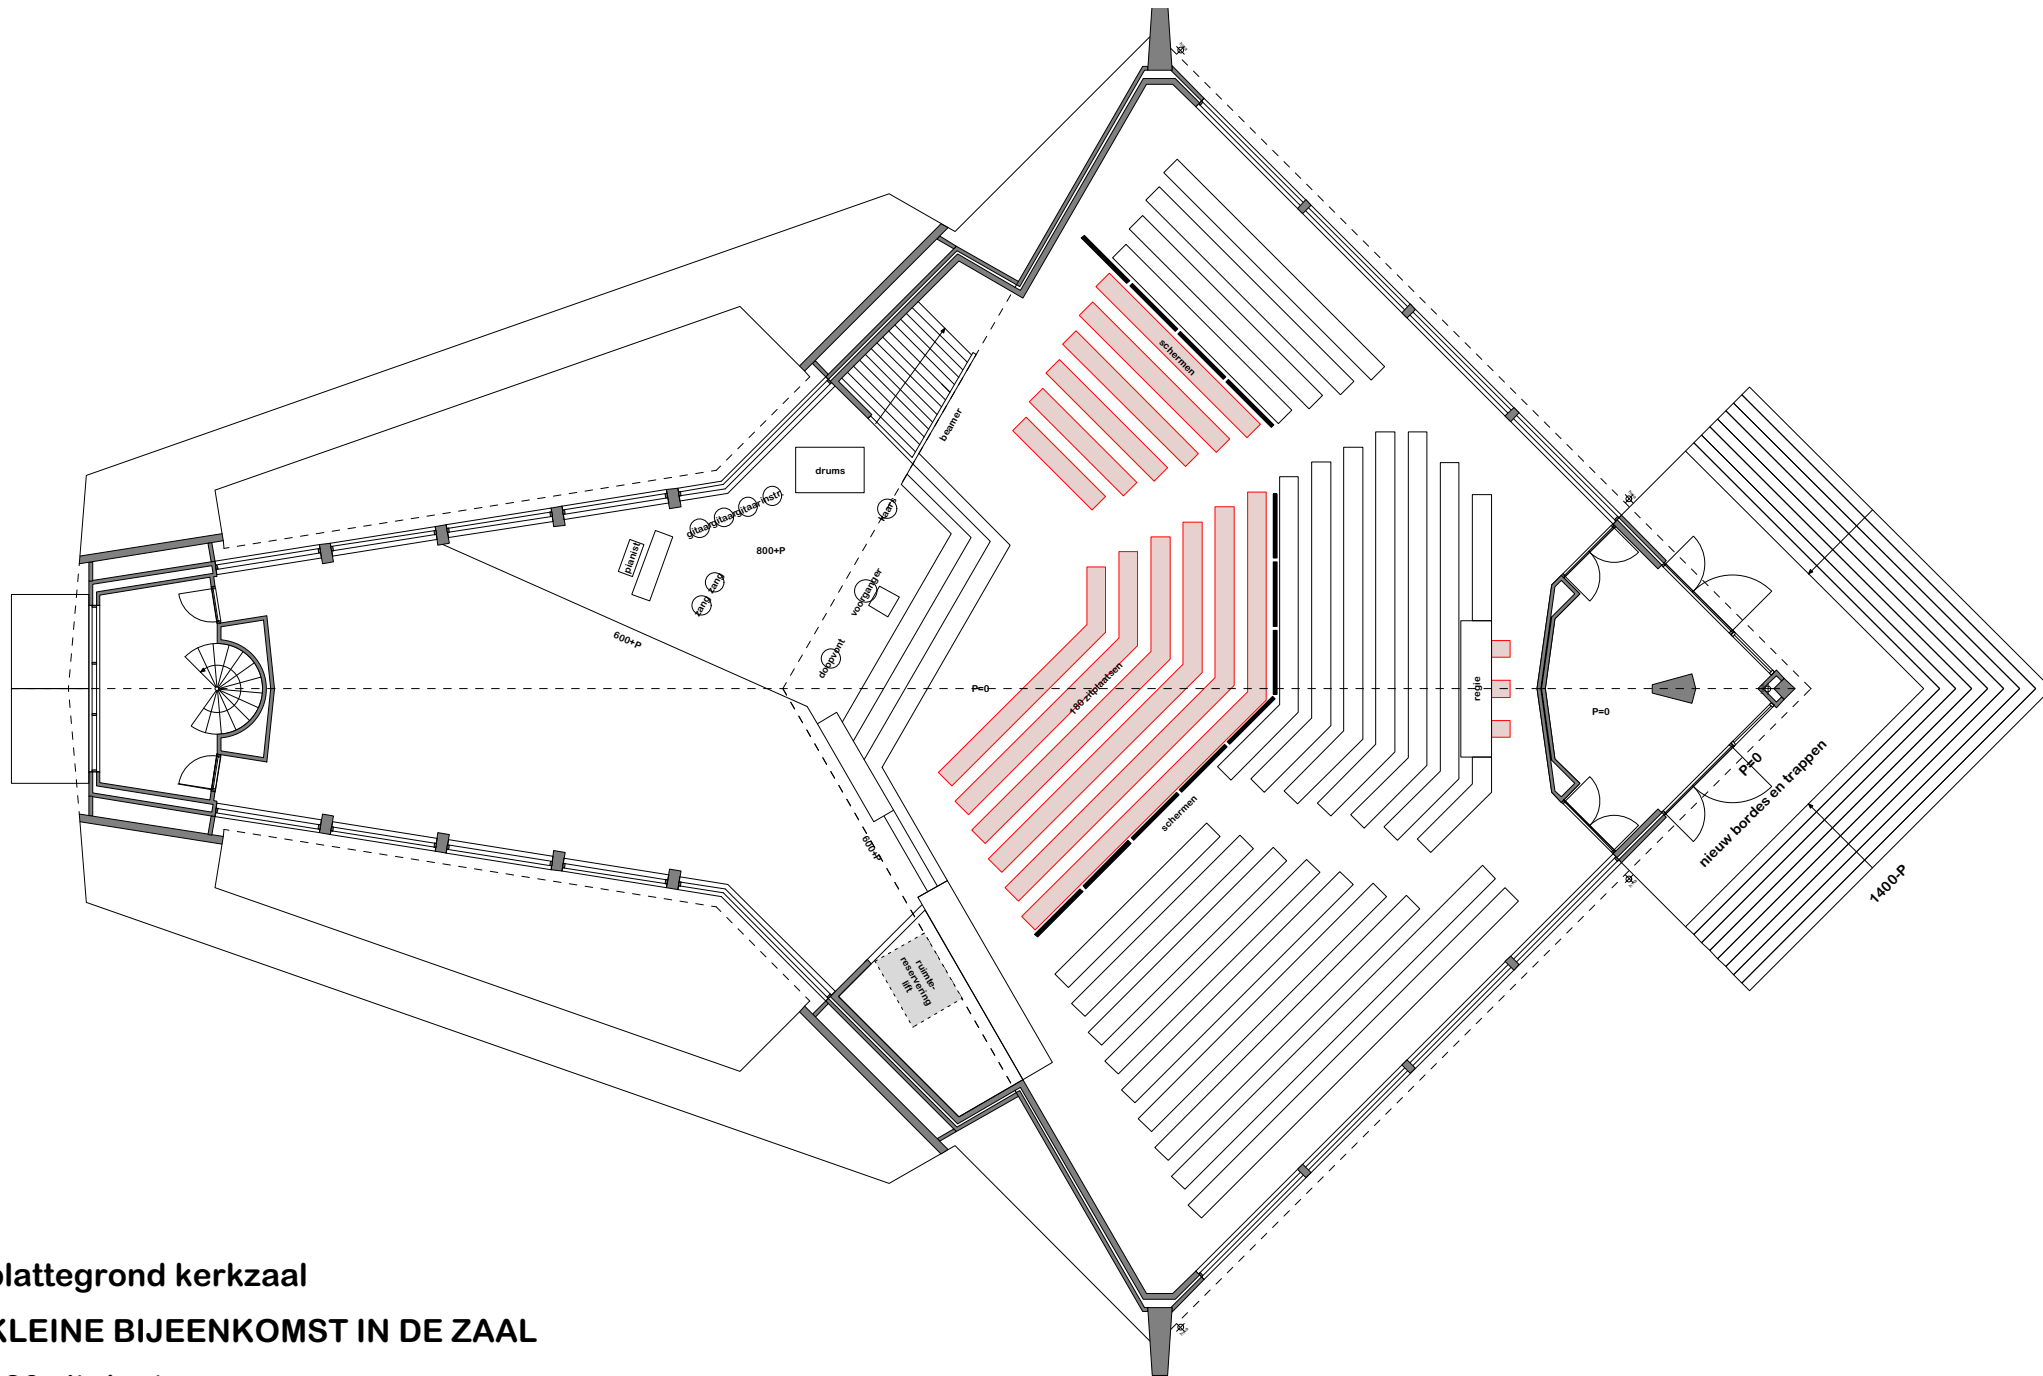


plattegrond kerkzaal
 KLEINE BIJEENKOMST IN DE ZAAL
 180 zitplaatsen

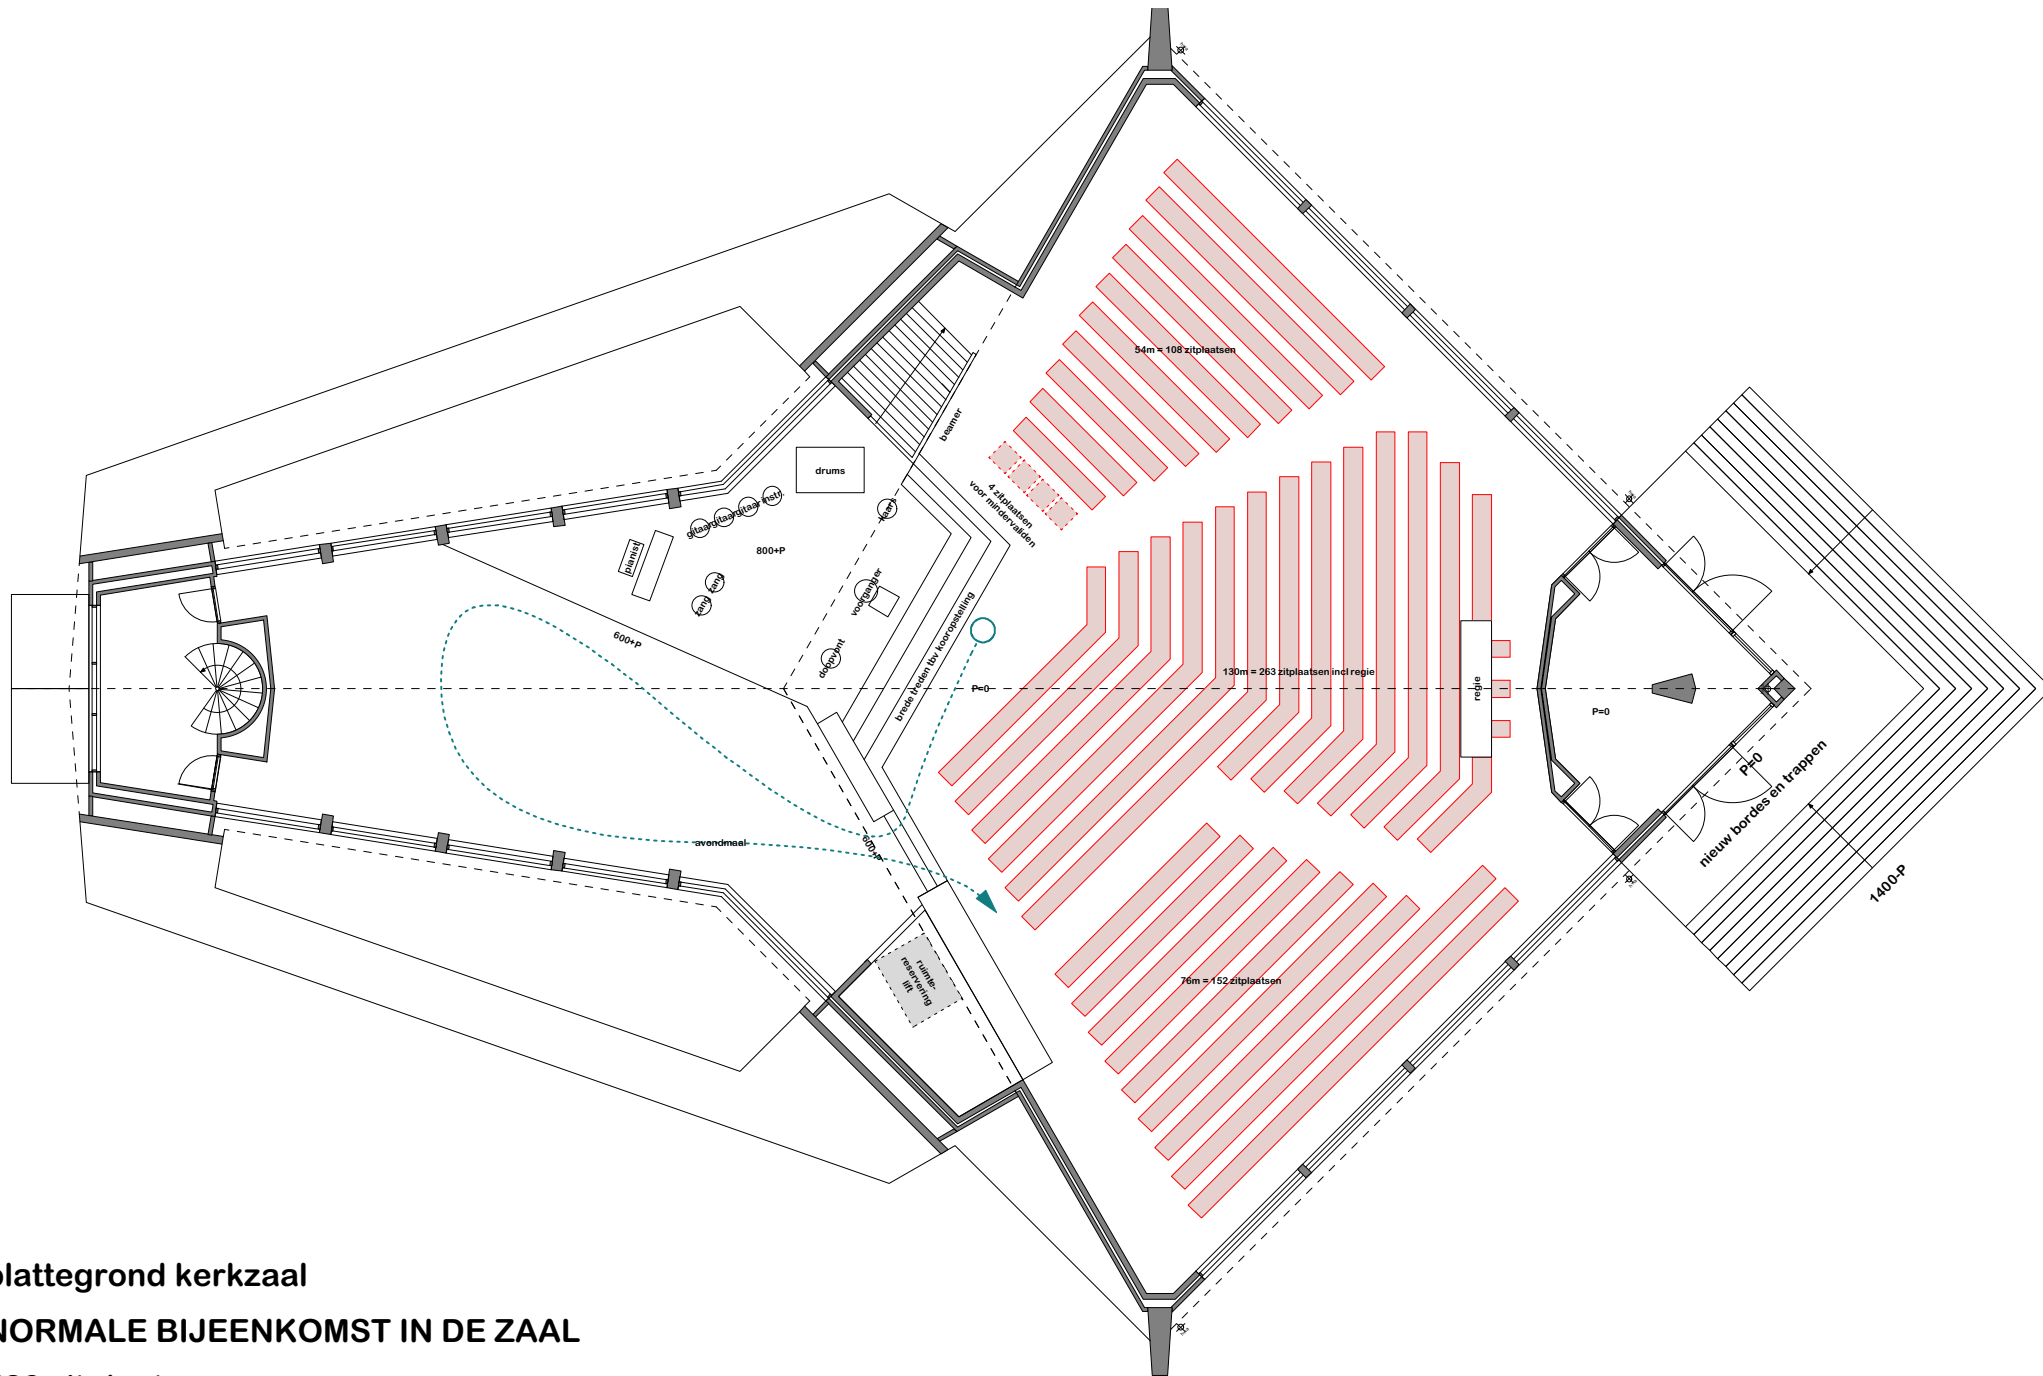

plattegrond kerkzaal

NORMALE BIJEENKOMST IN DE ZAAL

523 zitplaatsen

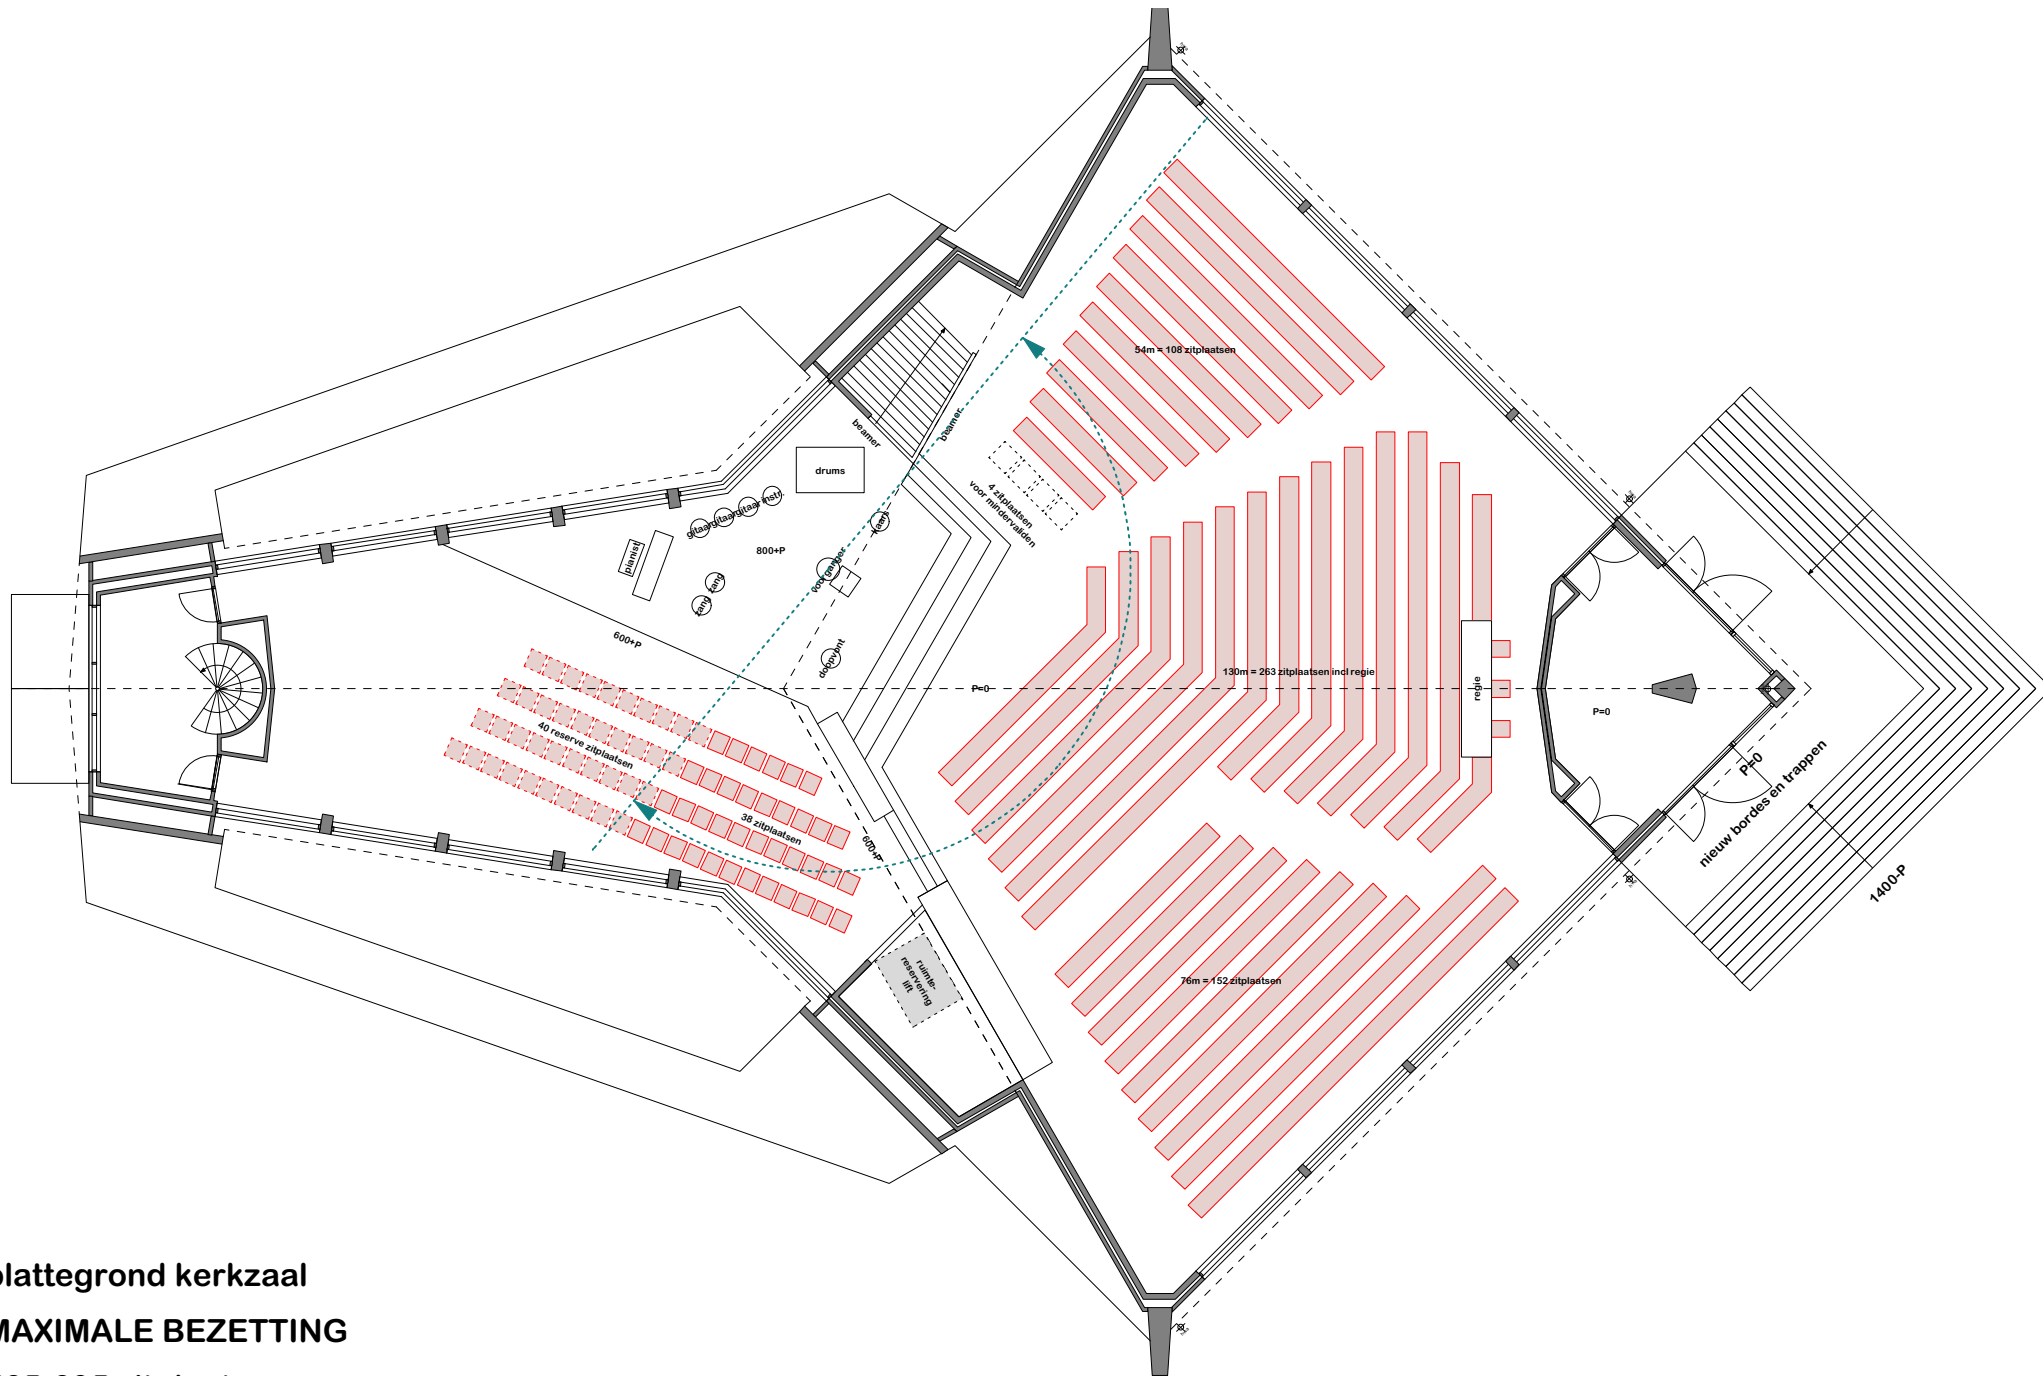

plattegrond kerkzaal
MAXIMALE BEZETTING
 565-605 zitplaatsen